



Uitvoeringsplan poldertuin Vrienden van park Kethel




28 juli 2023

Ontwerp

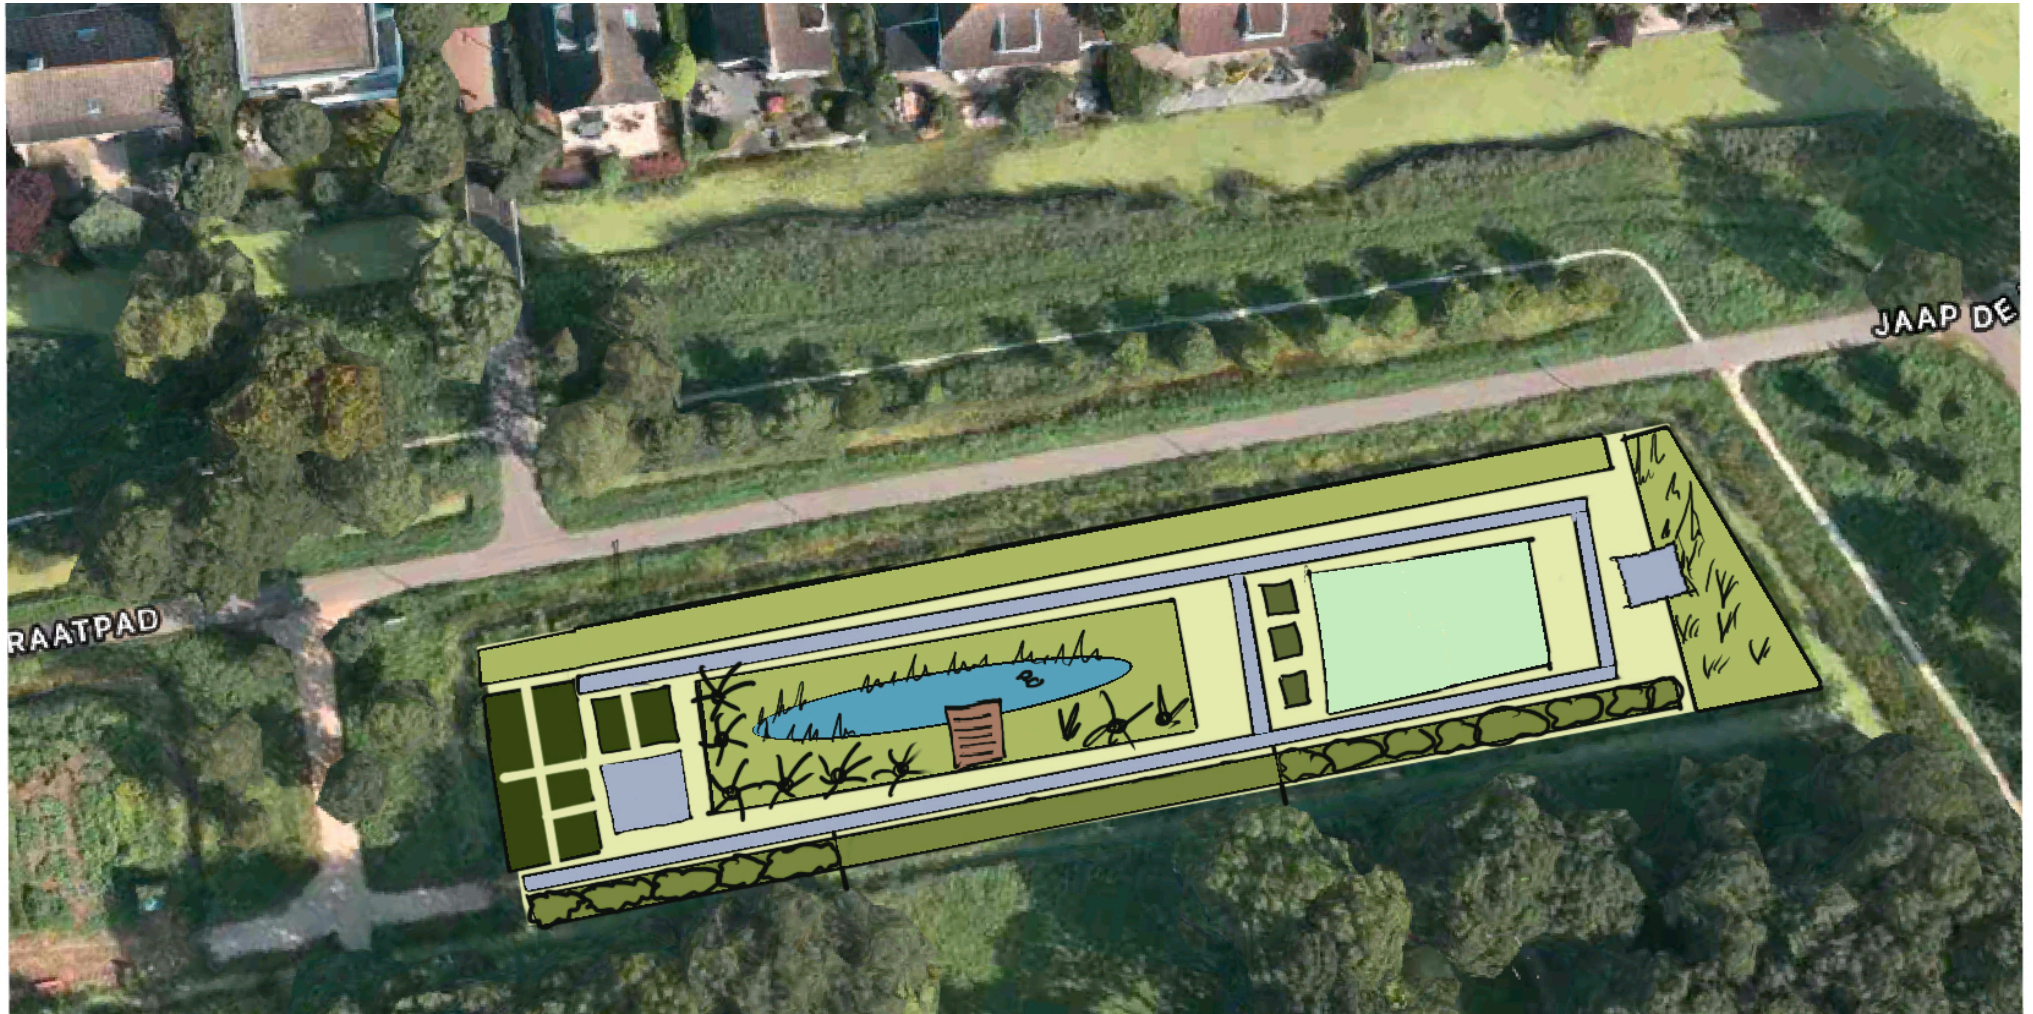


 kriudenrijk grasland


 moeras/paddepoel


 keuze

 ruigte


 plantvakken

 vlonder

 paden en zitgelegenheid

 heesters bessenstruiken


Maaien en afvoeren

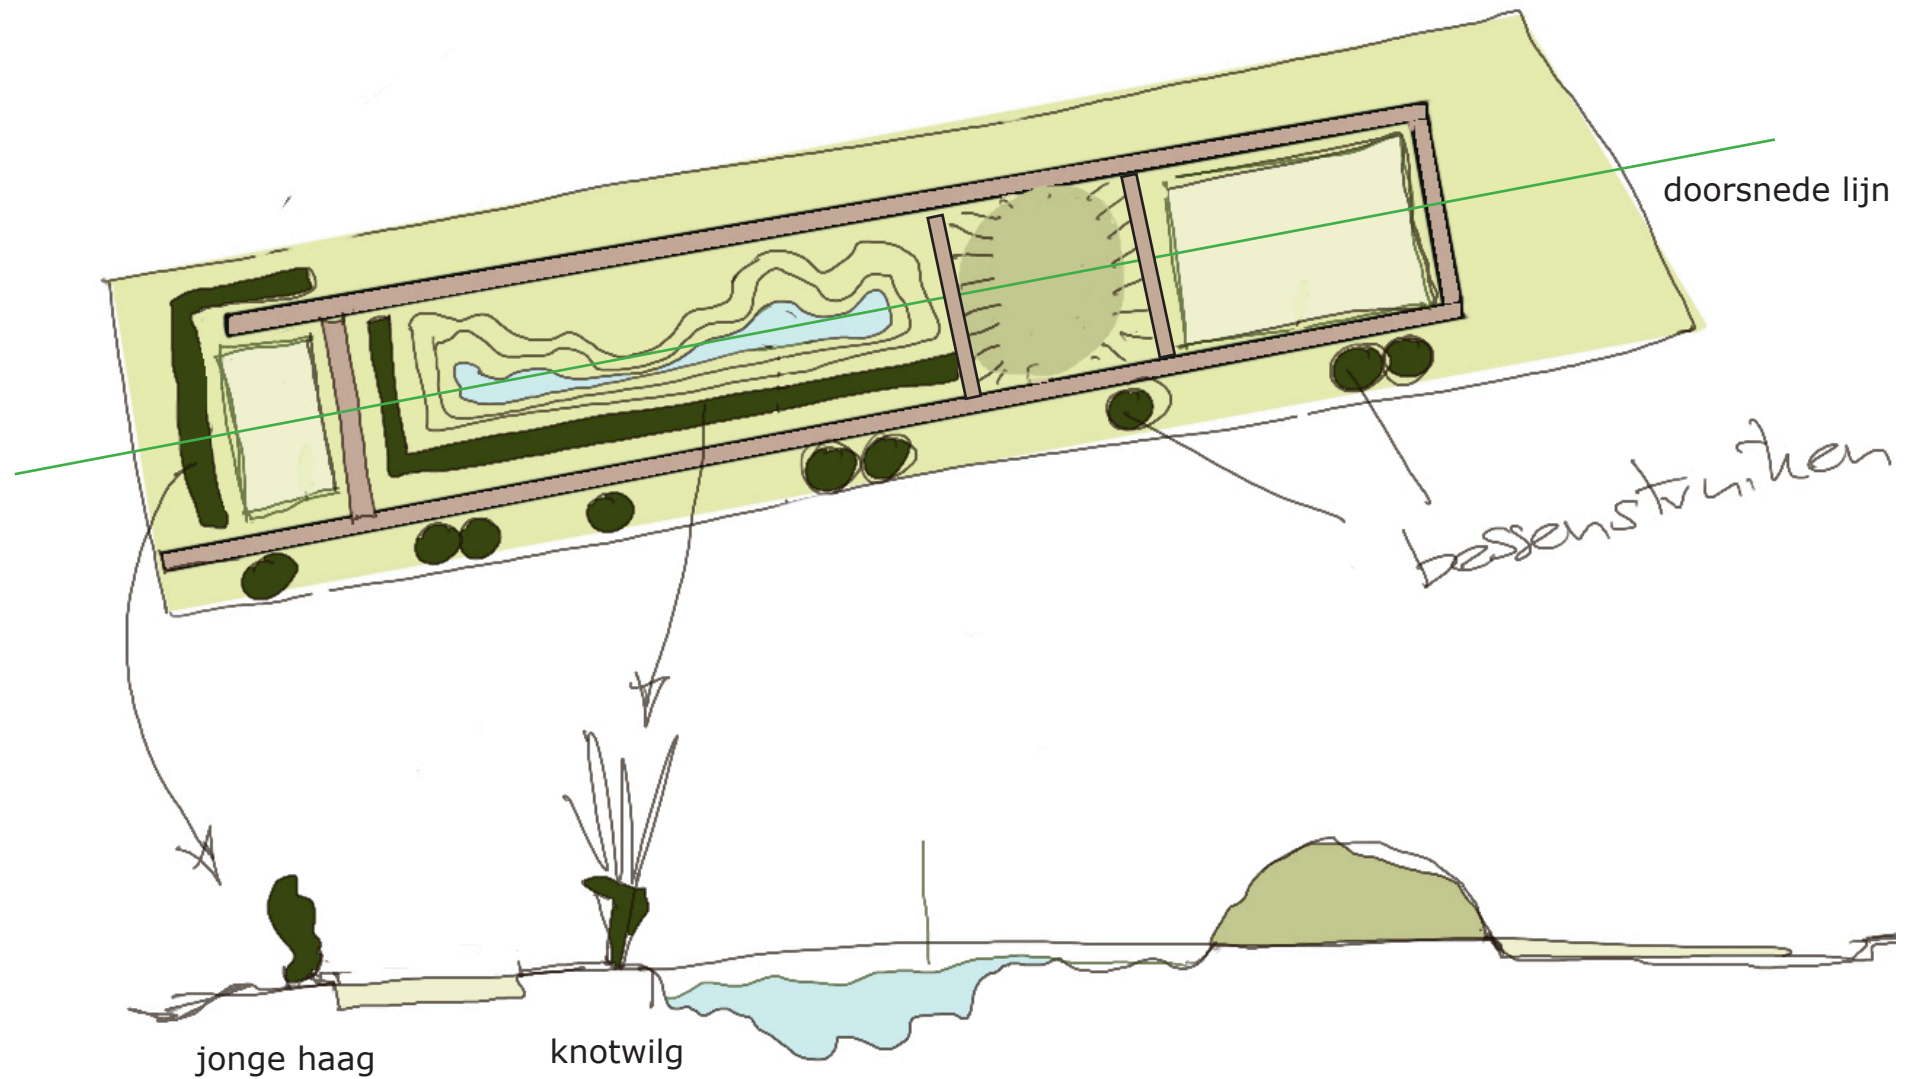

Hele terrein, maaien en afvoeren. Met behoud van de bestaande elementen:

- Bestaande elementen handhaven en beschermen
- 1. Jonge haag, rondom entreeplek
- 2. Knotwilgen rondom de poel
- 3. Bessenstruiken langs de slootkant


Grondwerkzaamheden

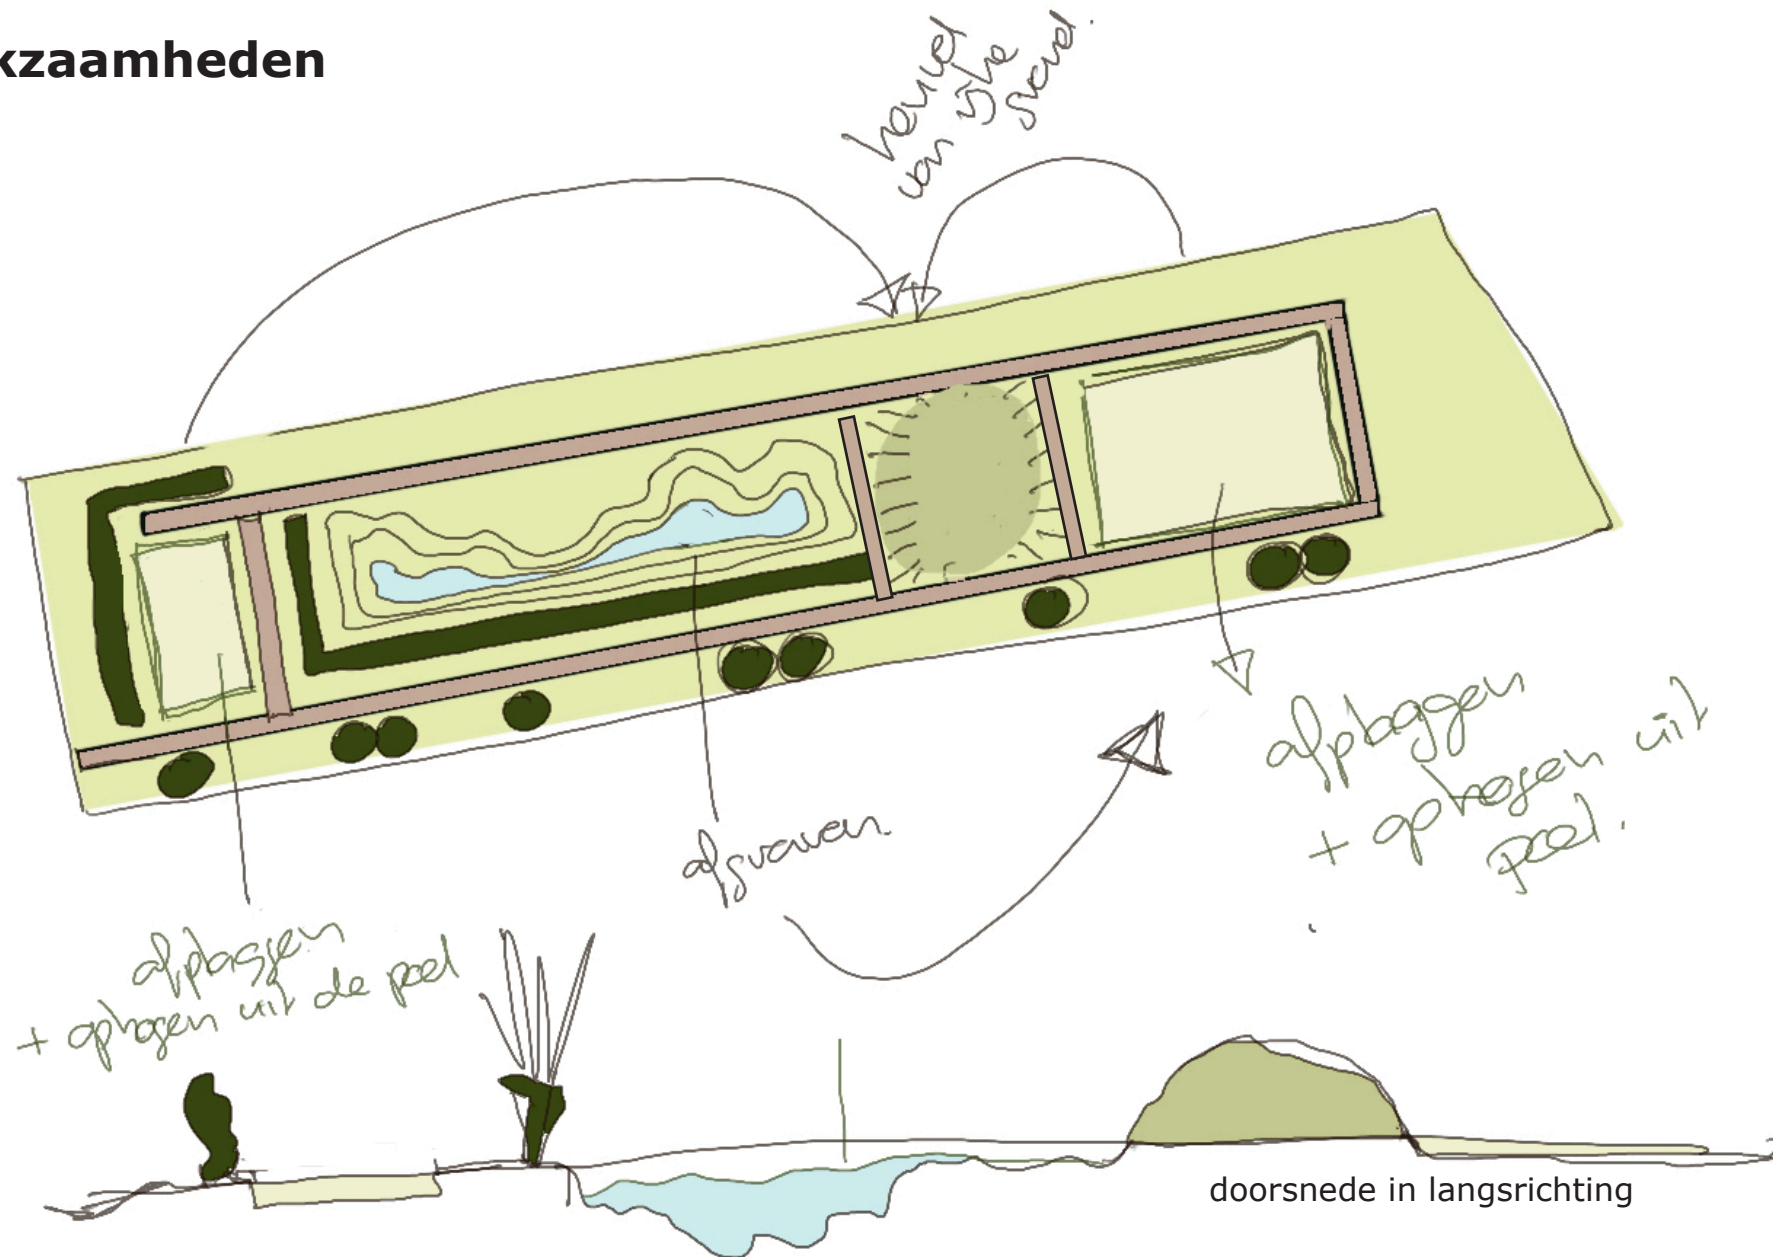

Grondwerkzaamheden:



- Gesloten grondbalans
- Afplaggen van twee plekken, rijke bovenlaag verwijderen > grond gaat naar de heuvel
- Poel uitgraven, 'oorspronkelijke grond' wordt gebruikt om de afgeplagde grond op te hogen
- Terplekke samen met de graafmacahinist de vorm van poel en heuvel bepalen

Paden en zitplek aanleggen

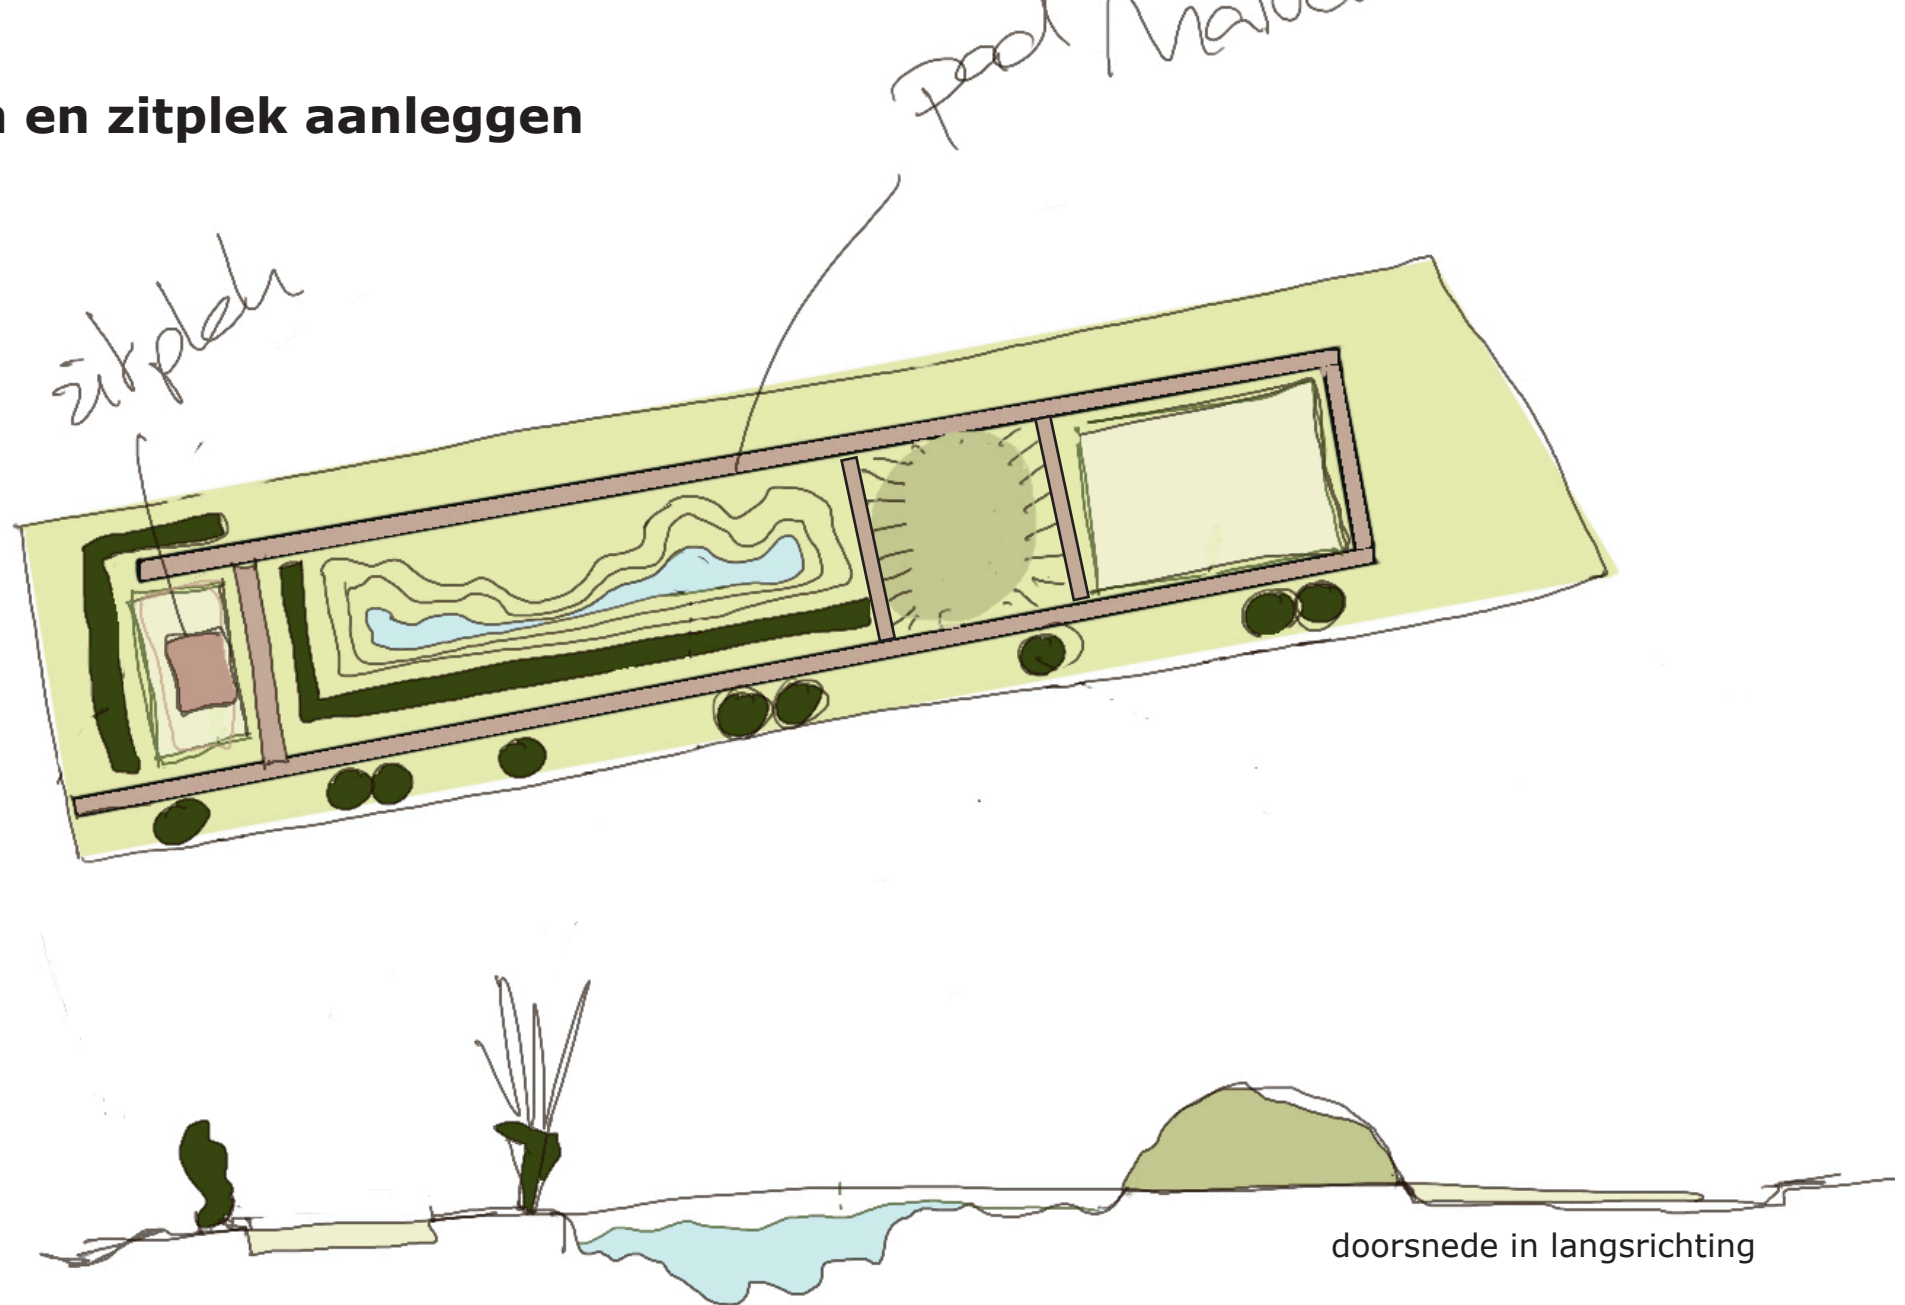


Paden:

- Pad en zitplek aanleggen
- Half verharding
- Pad 90 cm breed
- Zitplek 3 x 4 m

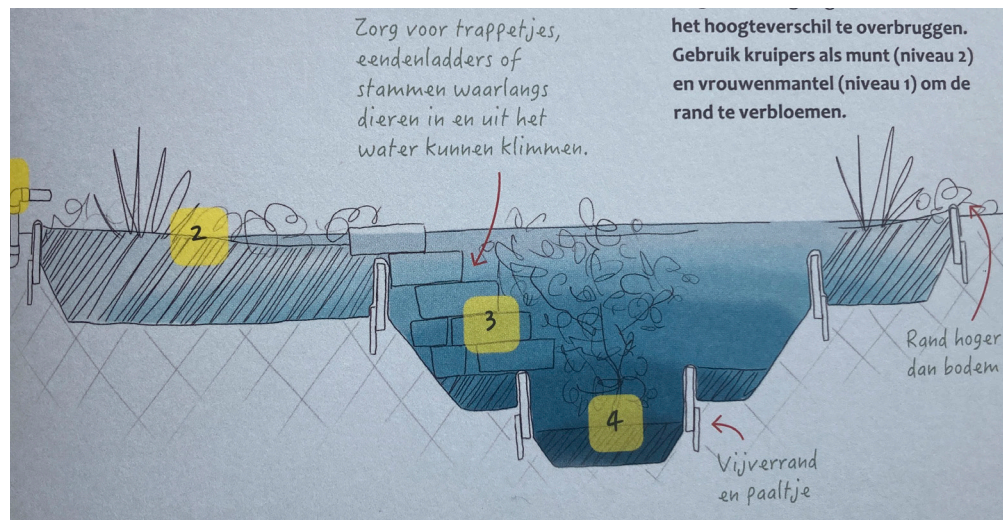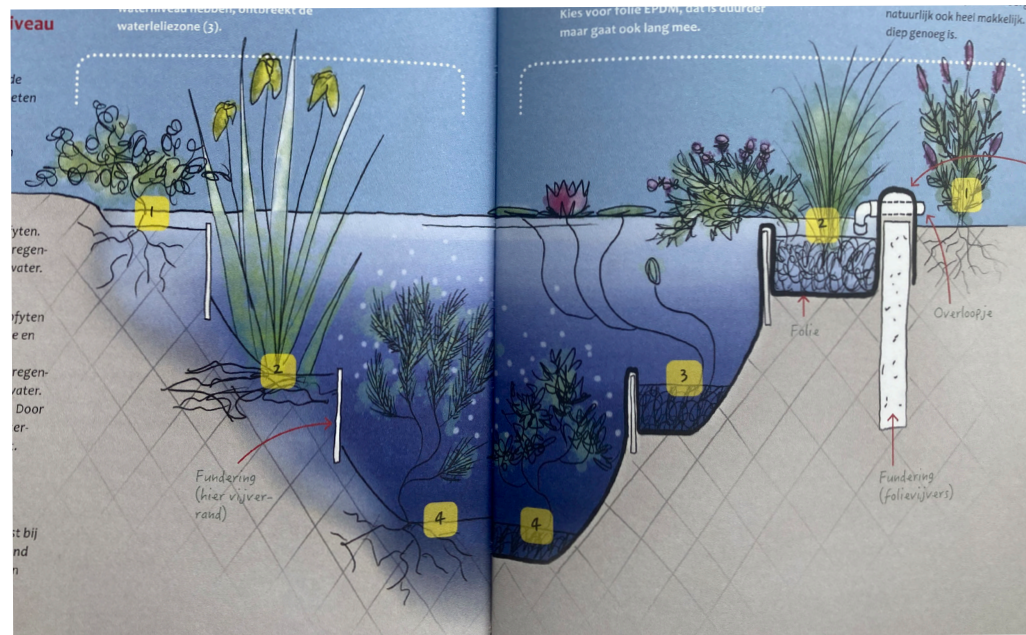

Referentiebeelden niveau verschillen pool:

- Uit het boek Tuinlogica van Iris Veltman
- verschillende niveau's van de pool
- Elk niveau met heeft zijn eigen beplanting

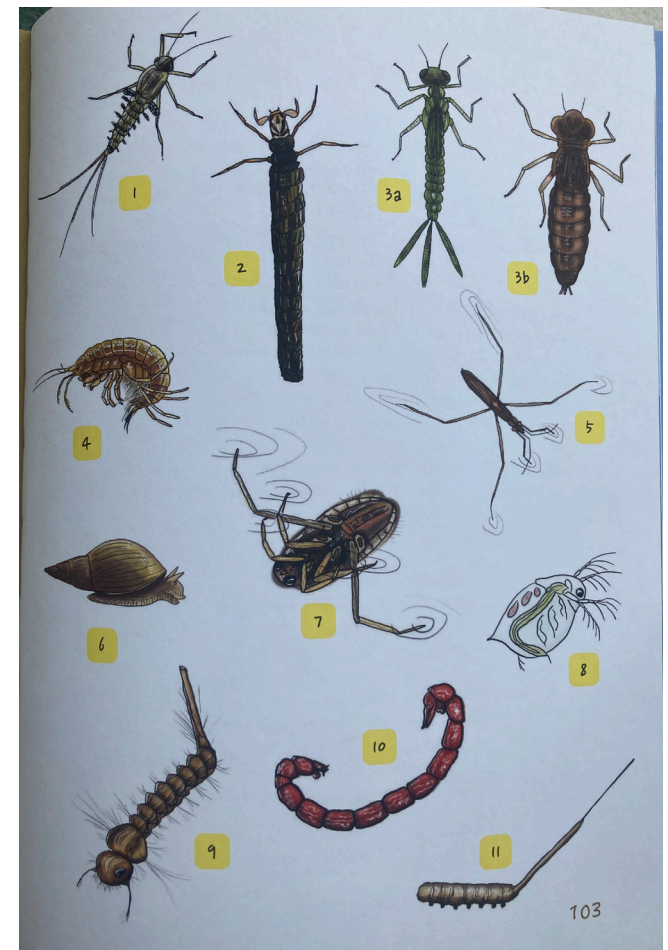

Referentiebeelden beplanting poel:

- Uit het boek Tuinlogica van Iris Veltman
- Elk niveau met heeft zijn eigen beplanting
- Educatie: waterdiertjes